


Plan de la salle *

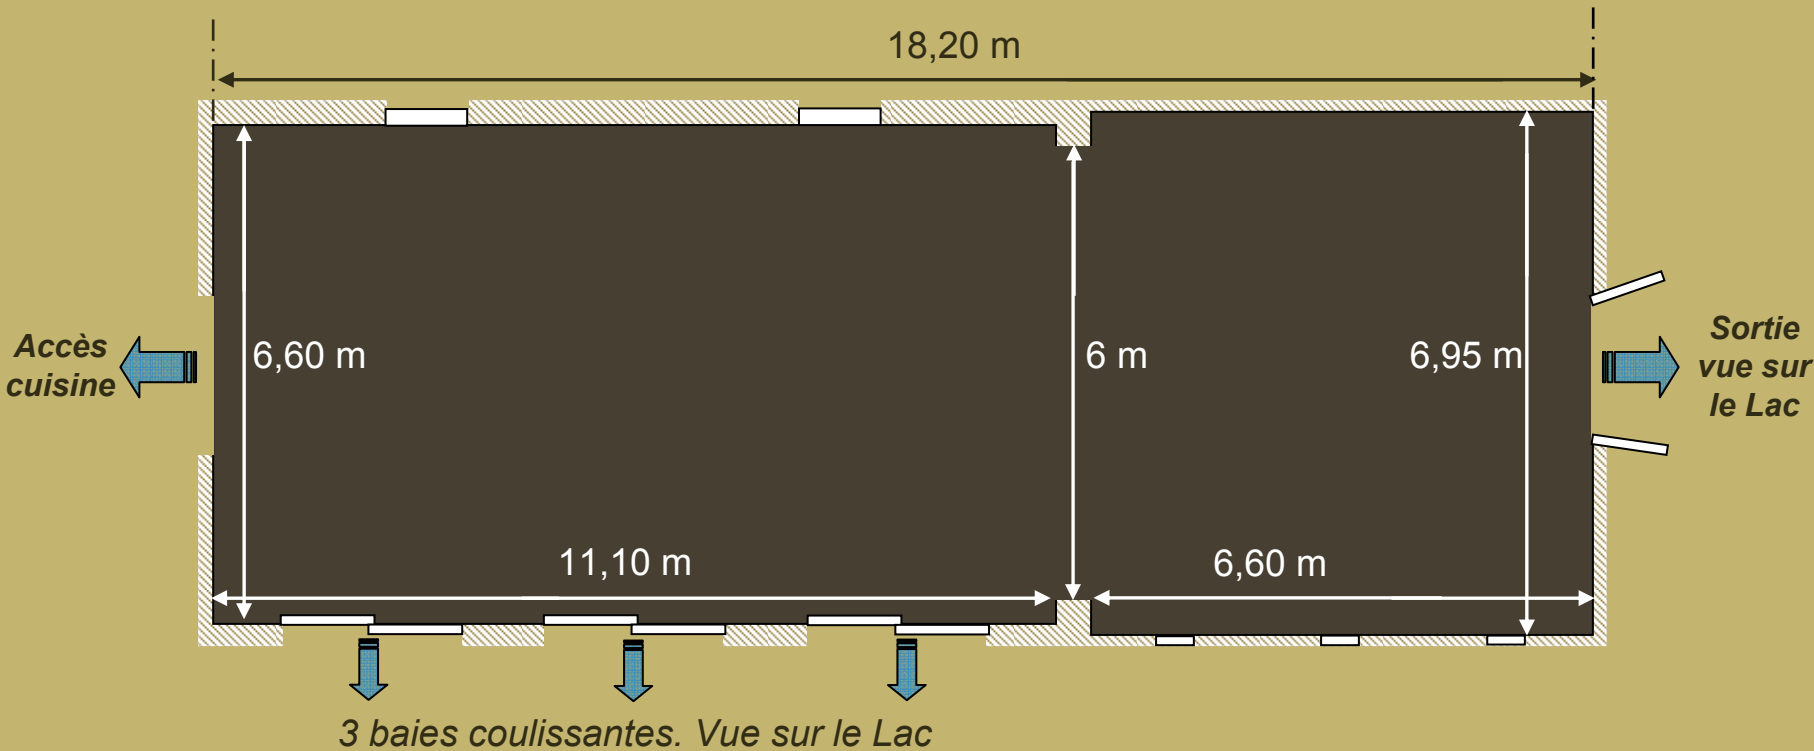

* Mesures à titre indicatif - non contractuelles